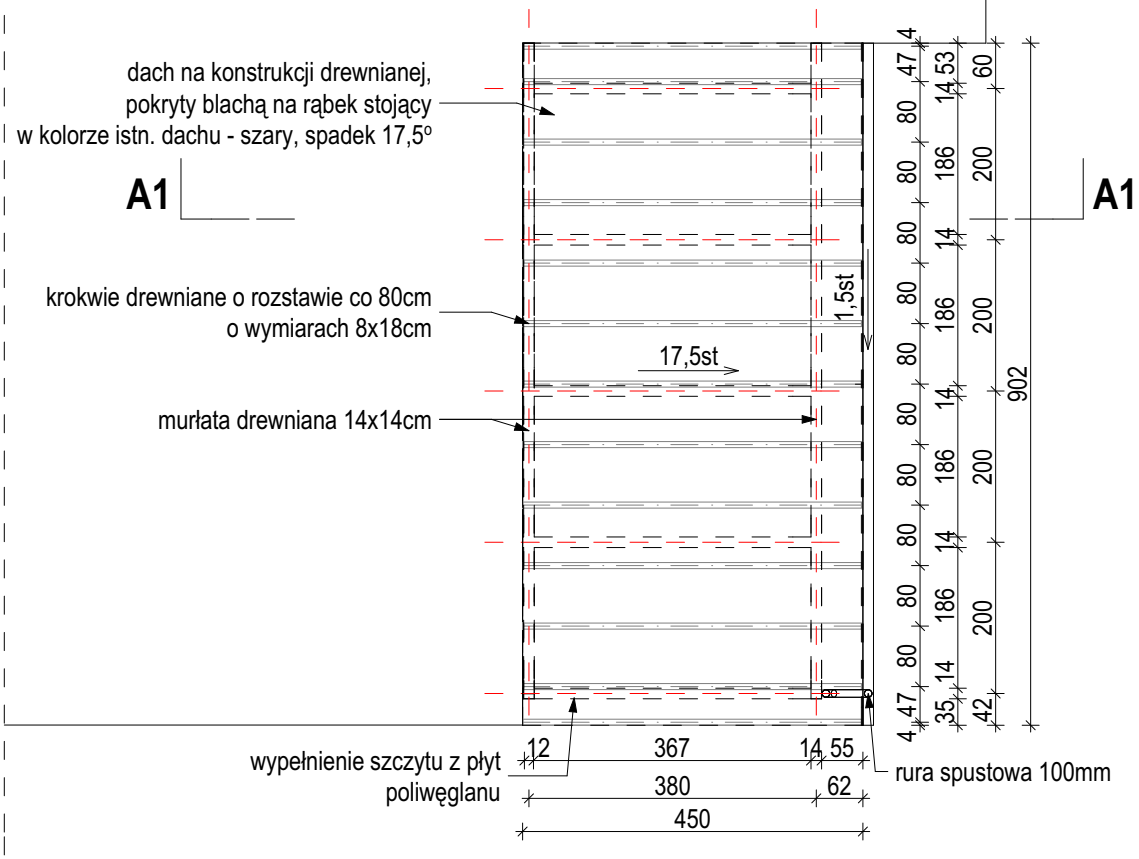

UTORSKA PRACOWNIA PROJEKTOWA
MARIOLA SIDOR
mgr inż. architekt
38-500 Sanok Zahutyń 234 tel/fax.13 4633844, kom.502576701
e-mail: mariola.zagorz.234@wp.pl www.architektsidor.pl

Nr rys. **03**

Temat:
KONCEPCJA ZADASZENIA NAD WEJŚCIEM DO BUDYNKU

Adres: jednostka ew.Nowosielce , obręb ew.Nowosielce, działka nr ewid. 844/1

Przedmiot rys.: **RZUT DACHU**

Skala: **1:100**

Asystent projektanta:
mgr inż. arch. Joanna Pantoł

Data: marzec 2017

Nr ark.

Projektant:
mgr inż. arch. Mariola Sidor
Nr Upr.:ANB-2-8346/84/89/90 PK-0119
w specjalności architektonicznej

*Wszelkie prawa zastrzeżone. Kopiowanie w części lub całości oraz udostępnianie osobom trzecim dozwolone wyłącznie za pisemną zgodą autora (Dz.U.24/194, poz.83, art.115-118)